

INWESTOR :
BIELSKIE PRZEDSIĘBIORSTWO BUDOWNICTWA PRZEMYSŁOWEGO S.A.
43-300 BIELSKO-BIAŁA ul. WARSZAWSKA 5 tel. (033) 47 00 229
e-mail: inwestycje.wlasne@bpbpsa.com.pl

MIESZKANIE :


M3

dostępne "B"
z klatki:

parter

2 POKOJE
48,0 m²

BUDYNEK MIESZKALNY WIELOORODZINNY
BIELSKO-BIAŁA ul. PUŁASKIEGO

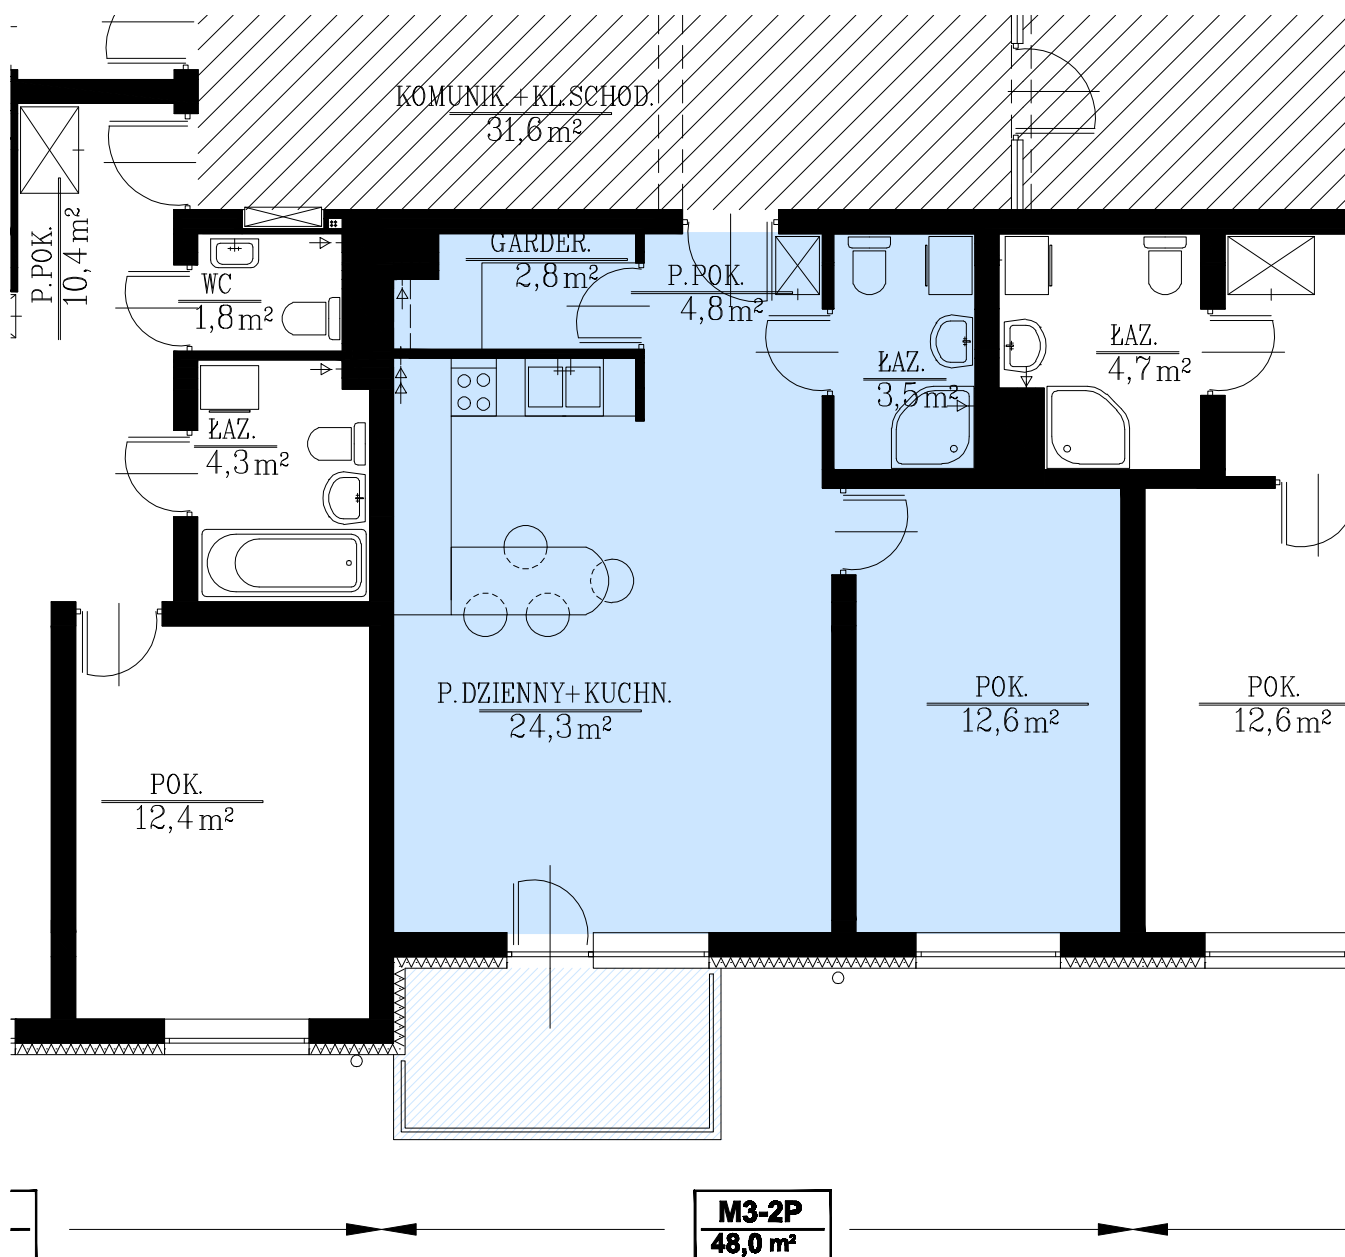

RZUT PARTERU skala 1:100