

INWESTOR :


BIELSKIE PRZEDSIĘBIORSTWO BUDOWNICTWA PRZEMYSŁOWEGO S.A.  
43-300 BIELSKO-BIAŁA ul. WARSZAWSKA 5 tel. (033) 47 00 229  
e-mail: inwestycje.wlasne@bpbpsa.com.pl

MIESZKANIE :  
**M5**

dostępne z klatki : "A"

parter  
**2 POKOJE**  
**60,1 m<sup>2</sup>**

**BUDYNEK MIESZKALNY WIELORODZINNY**  
**BIELSKO-BIAŁA ul. PUŁASKIEGO**

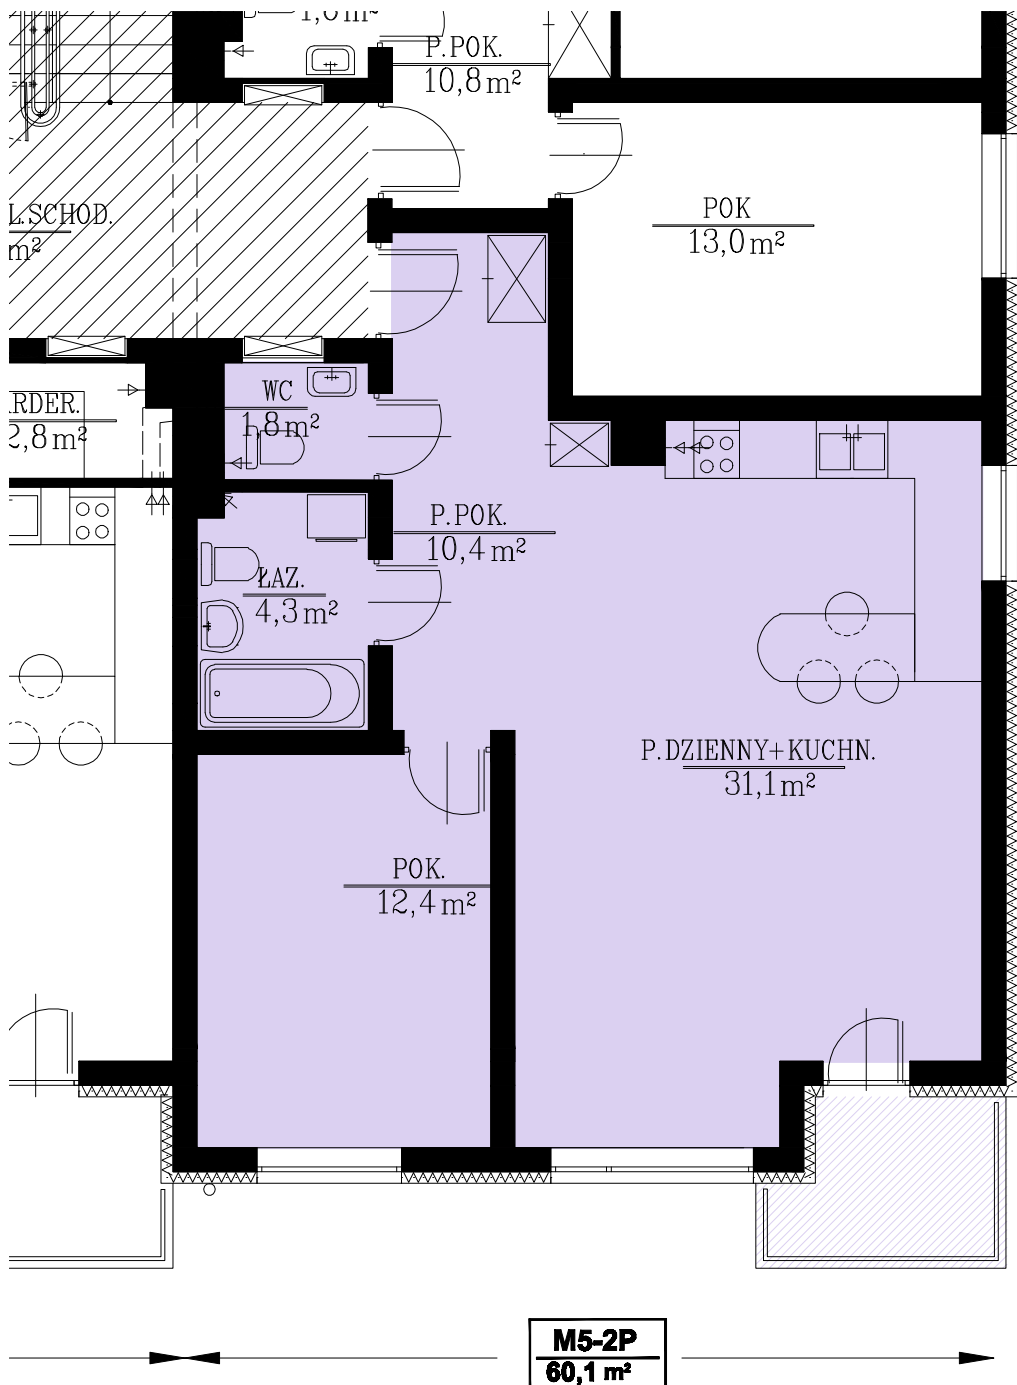

**RZUT PARTERU skala 1:100**