

INWESTOR :


BIELSKIE PRZEDSIĘBIORSTWO BUDOWNICTWA PRZEMYSŁOWEGO S.A.
43-300 BIELSKO-BIAŁA ul. WARSZAWSKA 5 tel. (033) 47 00 229
e-mail: inwestycje.wlasne@bpbpsa.com.pl

MIESZKANIE :
M11

dostępne z klatki : "A"

I piętro
2 POKOJE
59,8 m²

BUDYNEK MIESZKALNY WIELOORODZINNY
BIELSKO-BIAŁA ul. PUŁASKIEGO

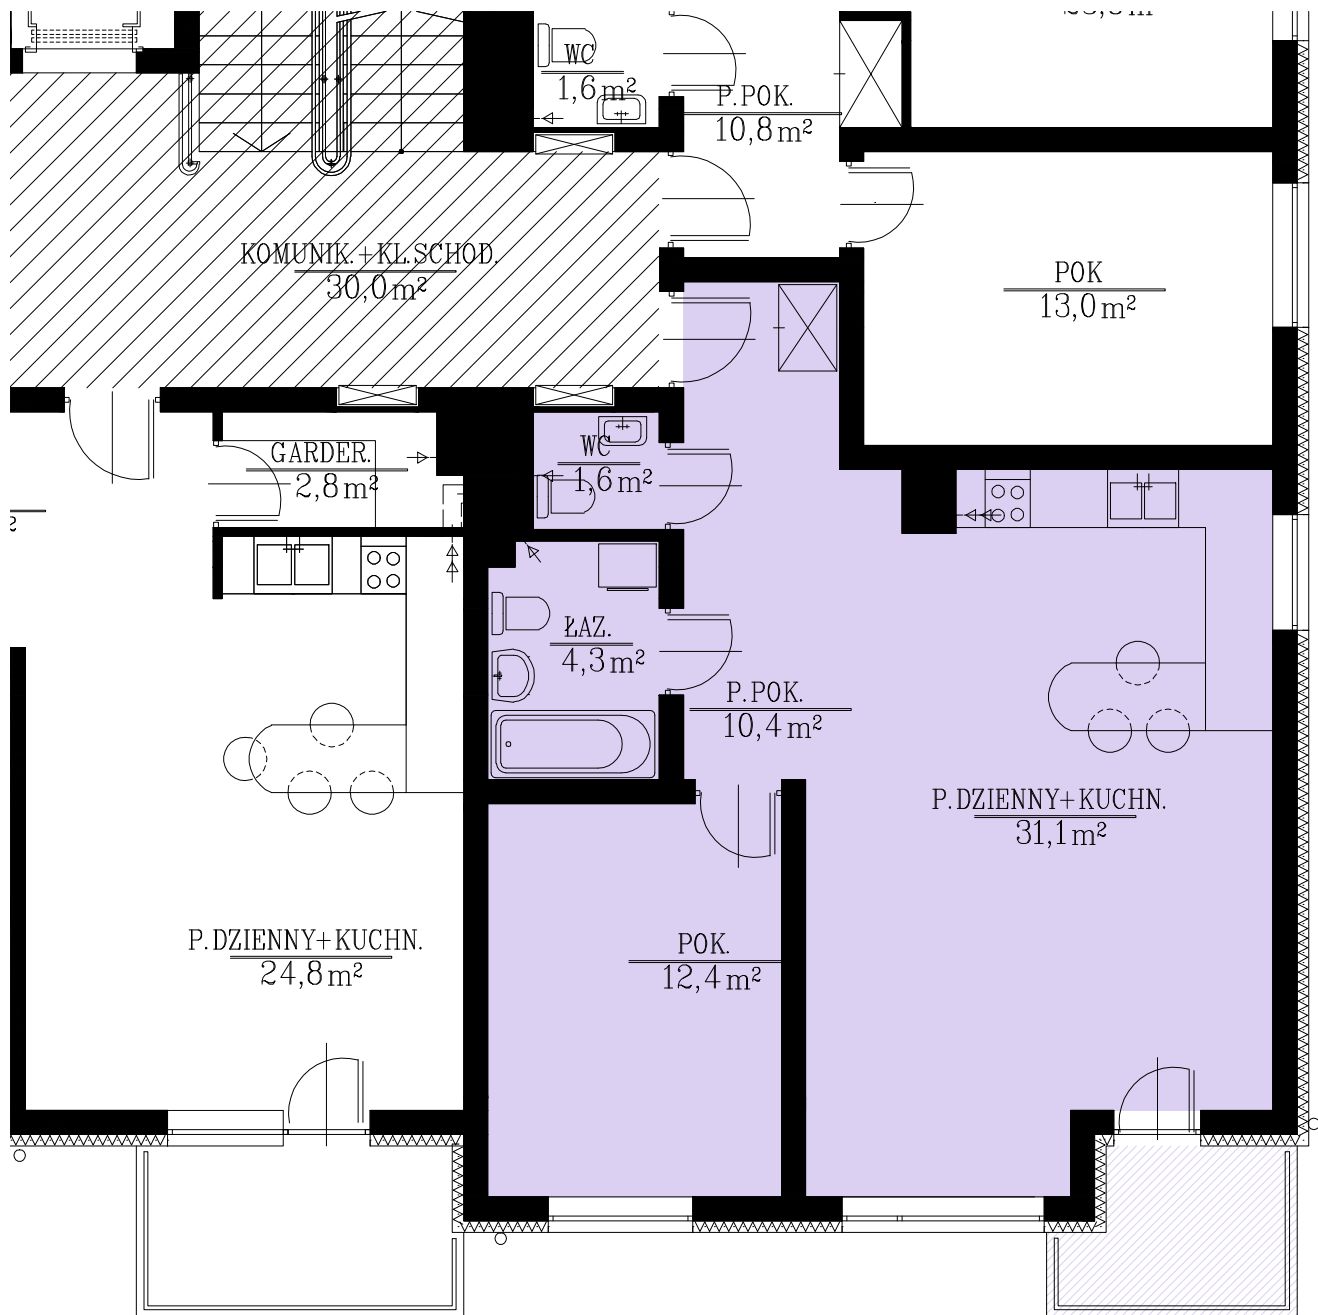

M10-3P
74,0 m²

M11-2P
59,8 m²

RZUT I PIĘTRA skala 1:100