


**INWESTOR :**  
**BIELSKIE PRZEDSIĘBIORSTWO BUDOWNICTWA PRZEMYSŁOWEGO S.A.**  
43-300 BIELSKO-BIAŁA ul. WARSZAWSKA 5 tel. (033) 47 00 229  
e-mail: inwestycje.wlasne@bpbpsa.com.pl

**MIESZKANIE :**  
**M12**

dostępne z klatki : **"A"**

**I piętro**  
**3 POKOJE**  
**64,5 m<sup>2</sup>**

**BUDYNEK MIESZKALNY WIELOORODZINNY**  
**BIELSKO-BIAŁA ul. PUŁASKIEGO**

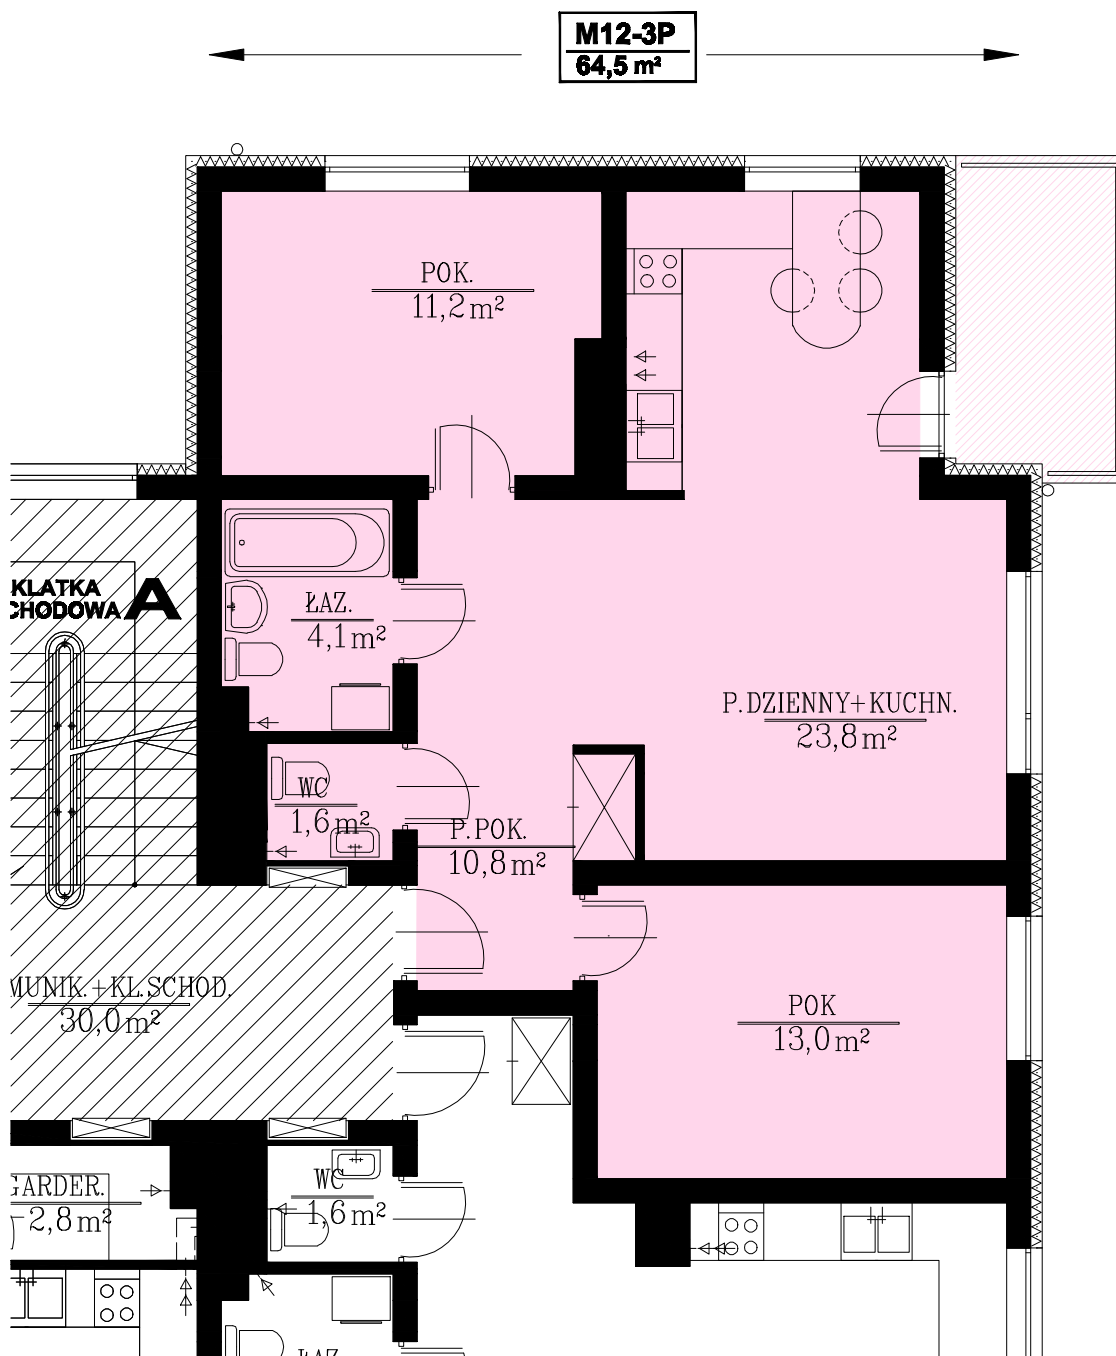

**RZUT I PIĘTRA skala 1:100**