


**INWESTOR :**  
**BIELSKIE PRZEDSIĘBIORSTWO BUDOWNICTWA PRZEMYSŁOWEGO S.A.**  
43-300 BIELSKO-BIAŁA ul. WARSZAWSKA 5 tel. (033) 47 00 229  
e-mail: inwestycje.wlasne@bpbpsa.com.pl

**MIESZKANIE :**  
**M17**

dostępne z kluczem: **"A"**

**II piętro**  
**2 POKOJE**  
**59,7 m<sup>2</sup>**

**BUDYNEK MIESZKALNY WIELOORODZINNY**  
**BIELSKO-BIAŁA ul. PUŁASKIEGO**

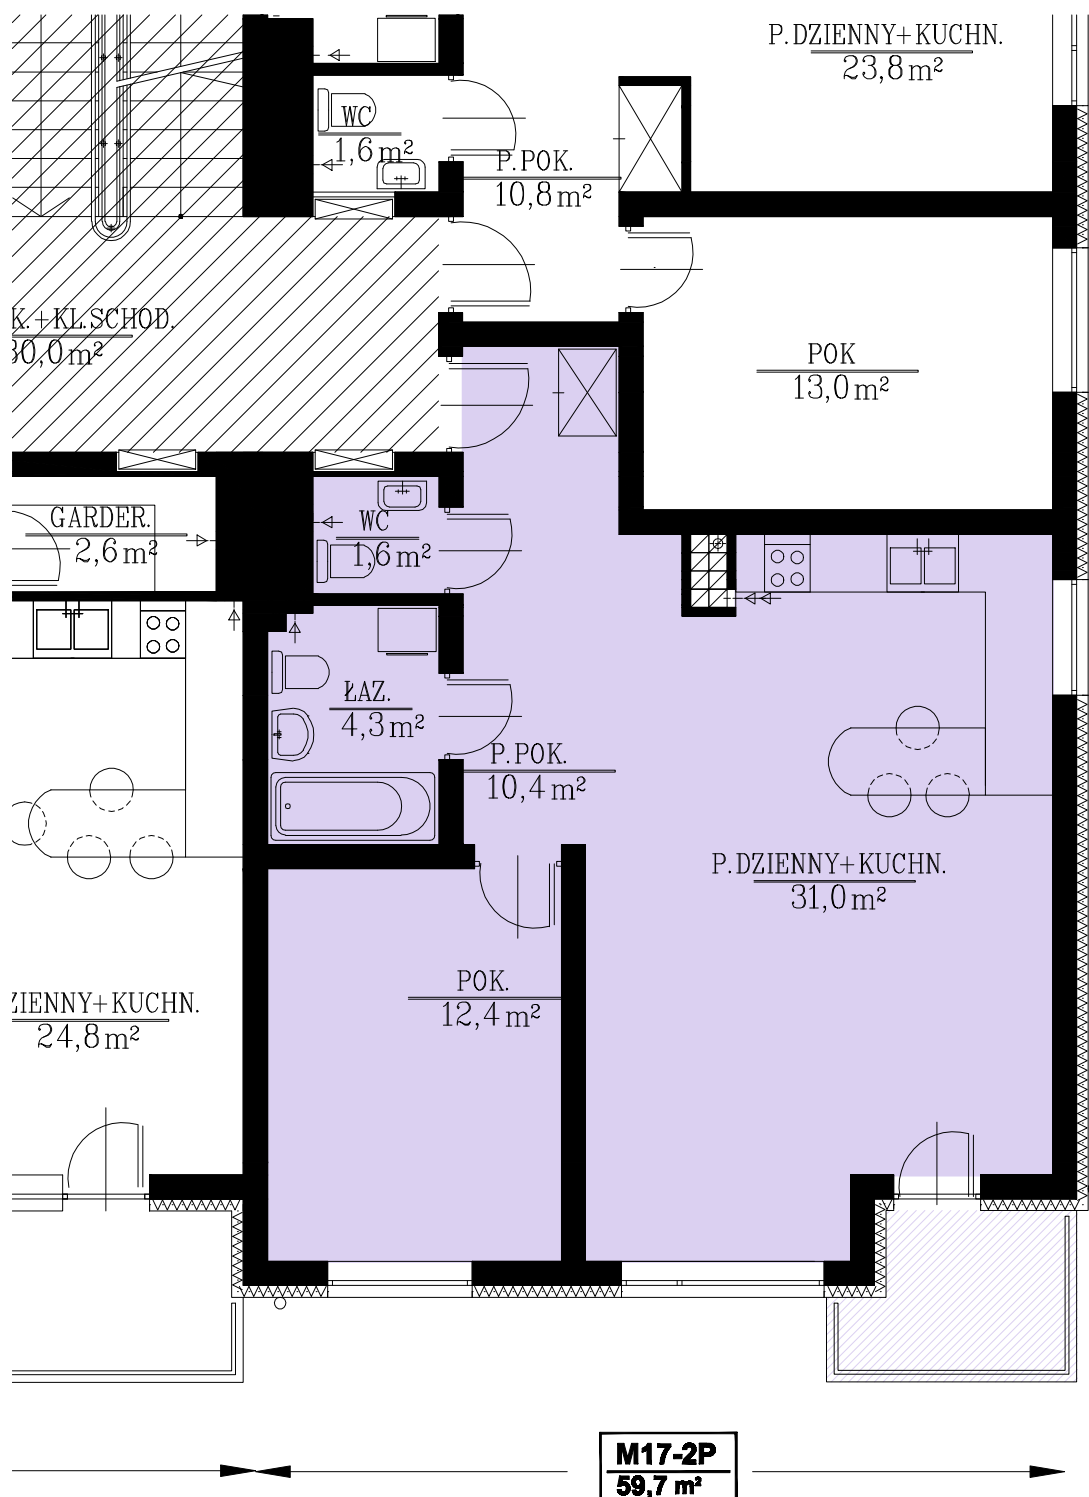

**RZUT II PIĘTRA skala 1:100**