


INWESTOR :
BIELSKIE PRZEDSIĘBIORSTWO BUDOWNICTWA PRZEMYSŁOWEGO S.A.
43-300 BIELSKO-BIAŁA ul. WARSZAWSKA 5 tel. (033) 47 00 229
e-mail: inwestycje.wlasne@bpbpsa.com.pl

MIESZKANIE :
M18

dostępne z klatki : **"A"**

II piętro
3 POKOJE
64,3 m²

BUDYNEK MIESZKALNY WIELOORODZINNY
BIELSKO-BIAŁA ul. PUŁASKIEGO

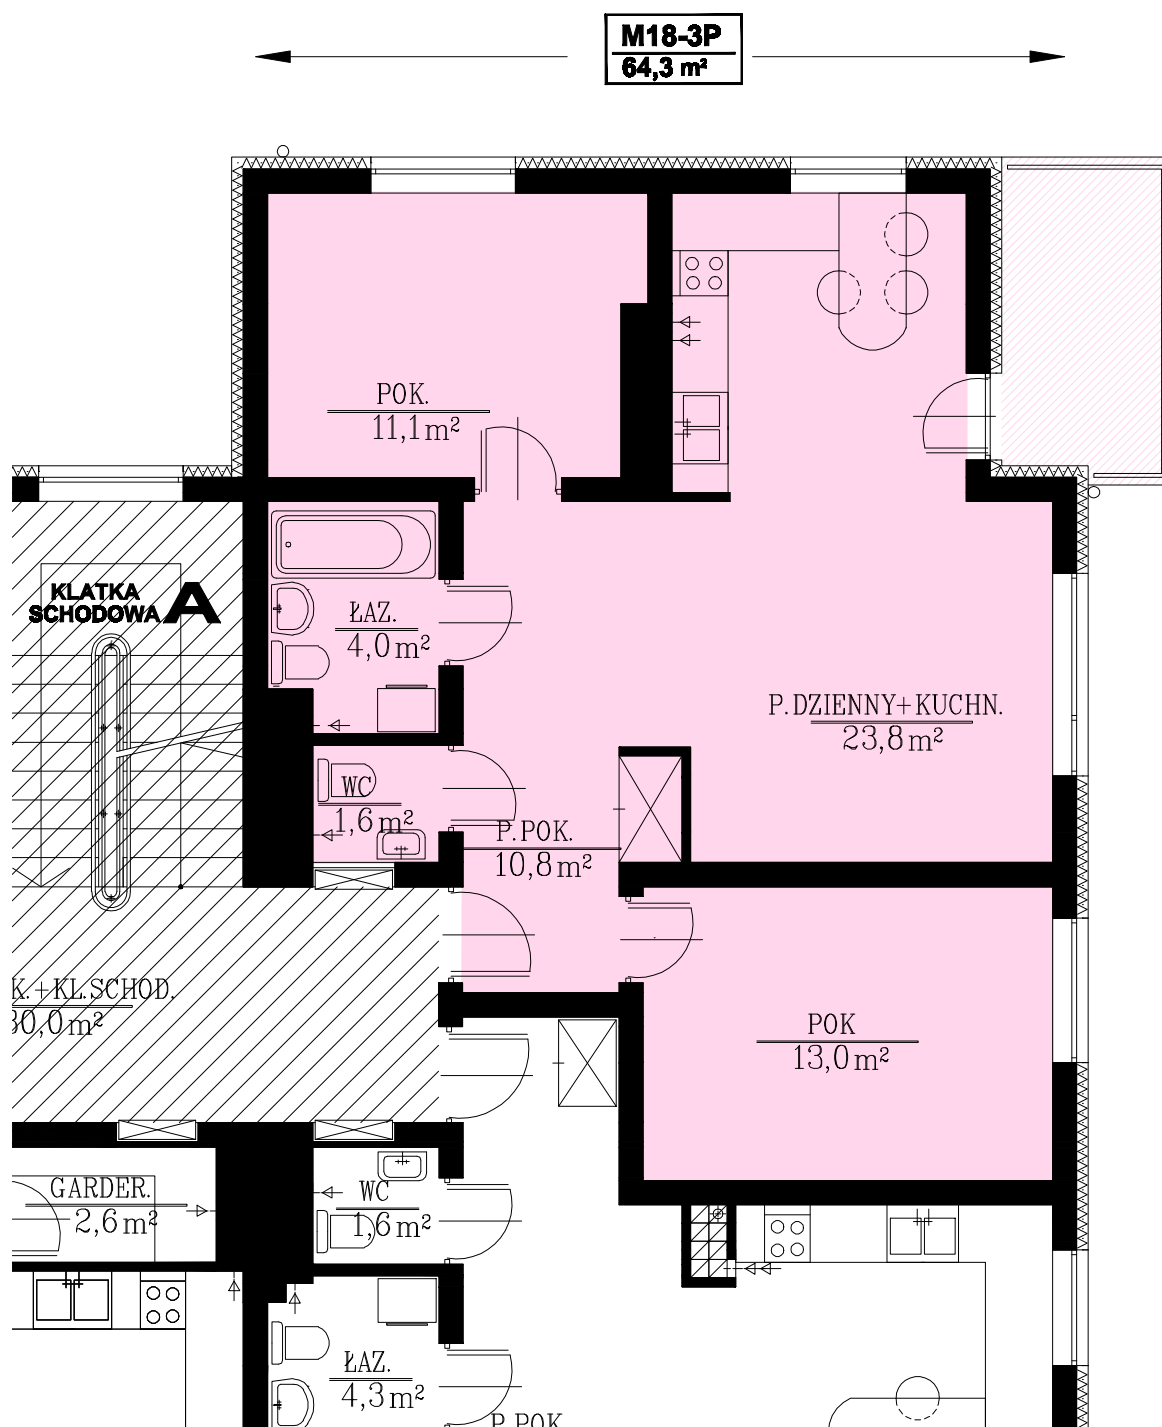

RZUT II PIĘTRA skala 1:100