

INWESTOR :


BIELSKIE PRZEDSIĘBIORSTWO BUDOWNICTWA PRZEMYSŁOWEGO S.A.
43-300 BIELSKO-BIAŁA ul. WARSZAWSKA 5 tel. (033) 47 00 229
e-mail: inwestycje.wlasne@bpbpsa.com.pl

MIESZKANIE :
M21

dostępne z klatki : "B"

III piętro
3 POKOJE
67,6 m²

BUDYNEK MIESZKALNY WIELORODZINNY
BIELSKO-BIAŁA ul. PUŁASKIEGO

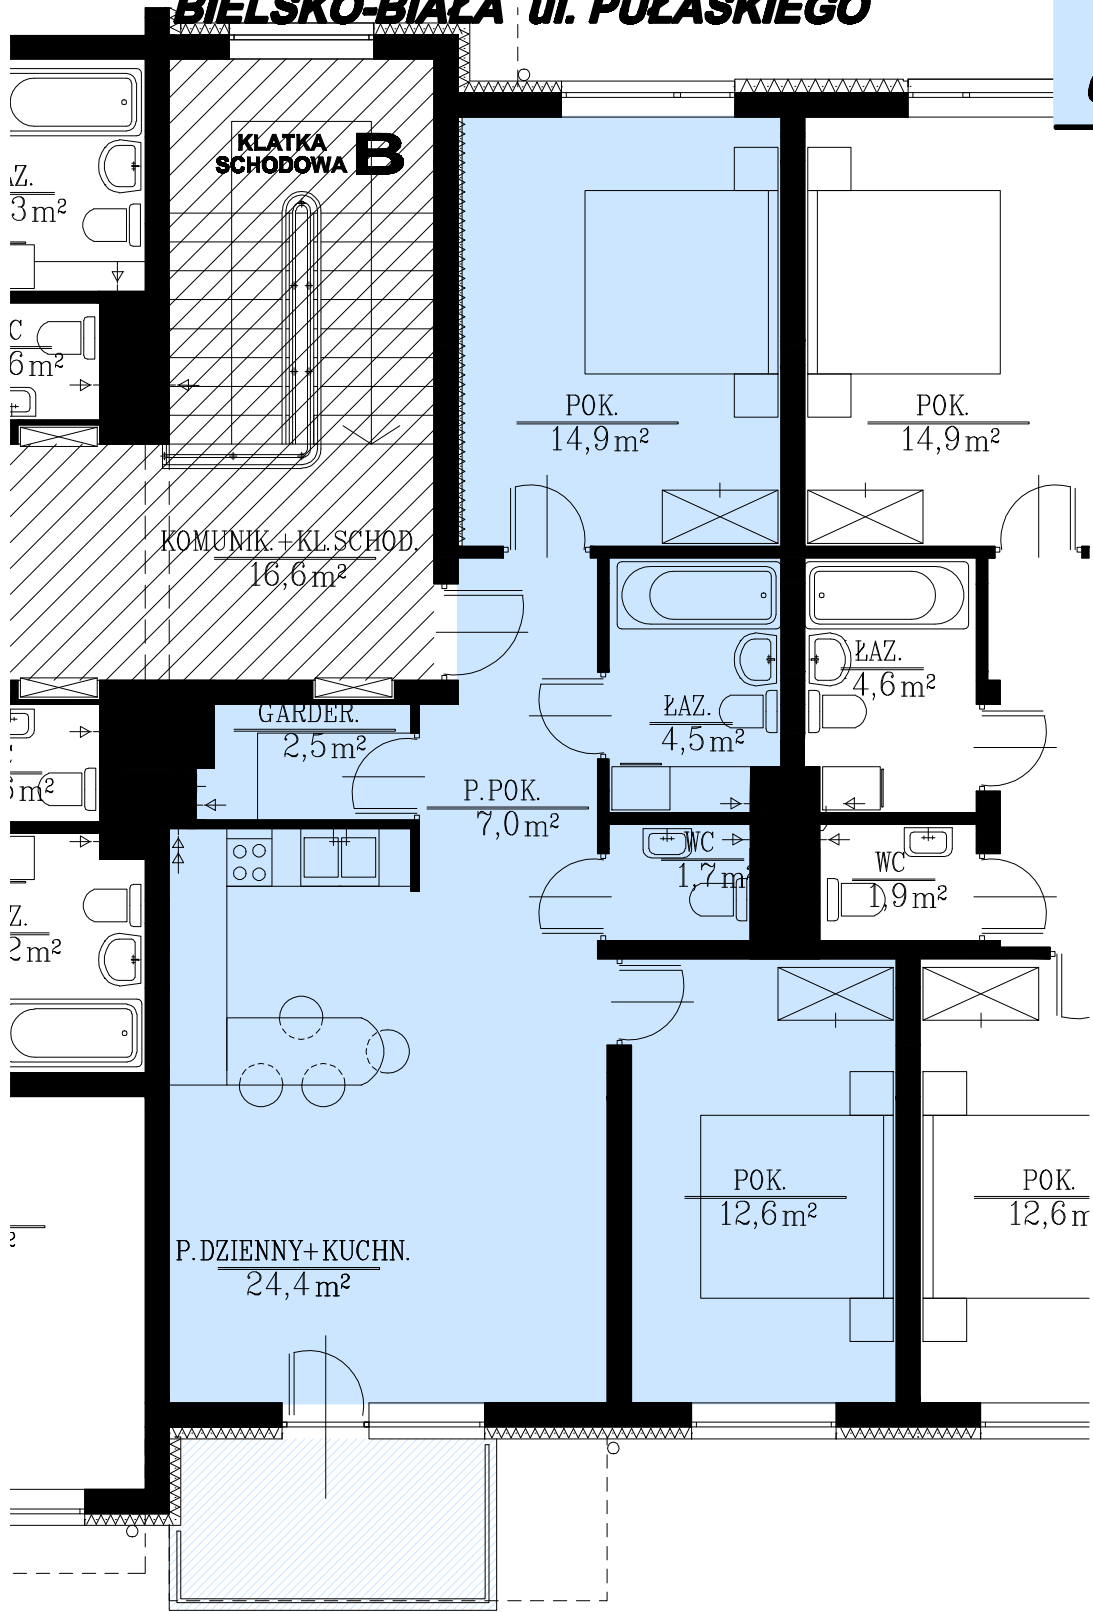

M21-3P
67,6 m²

RZUT III PIĘTRA skala 1:100