


BUDYNEK MIESZKALNY WIELOORODZINNY
BIELSKO-BIAŁA ul. PUŁASKIEGO

dostępne z klatki : "A"

III piętro
3 POKOJE
73,3 m²

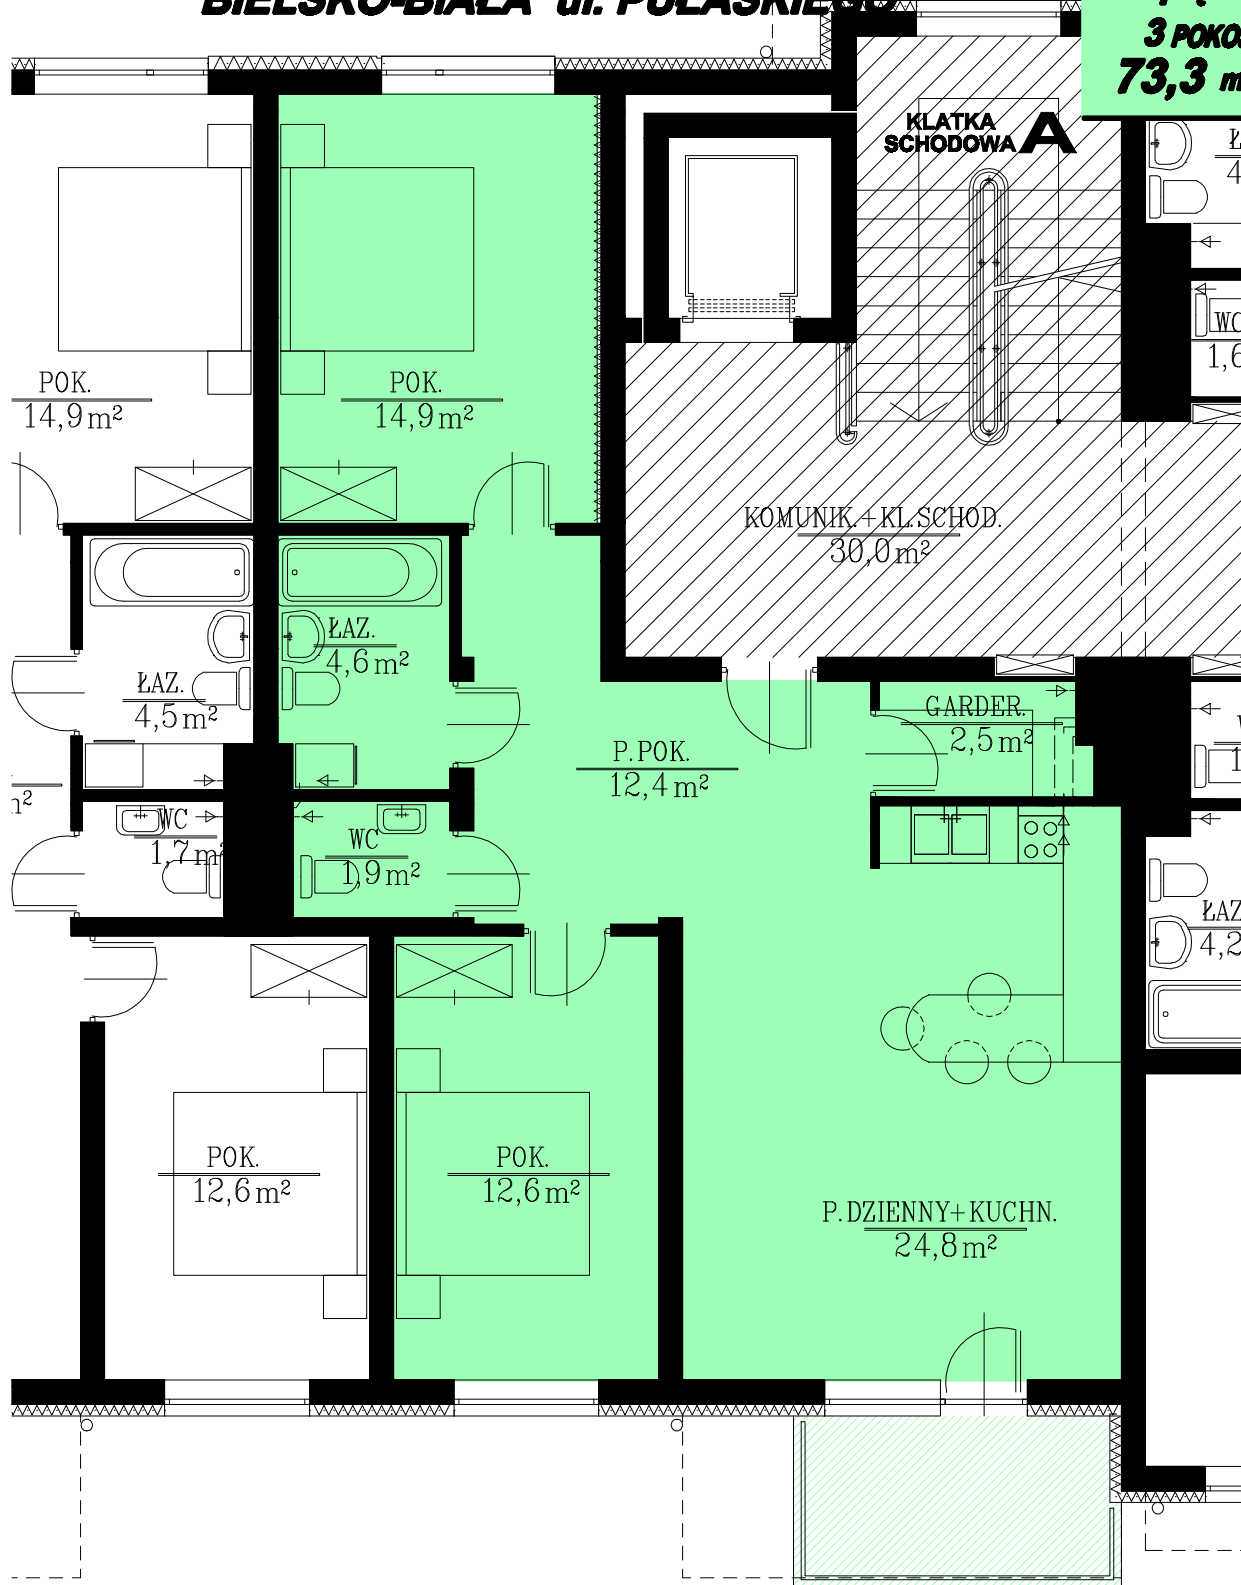

-3P
m²

M22-3P
73,7 m²