

INWESTOR :


BIELSKIE PRZEDSIĘBIORSTWO BUDOWNICTWA PRZEMYSŁOWEGO S.A.
43-300 BIELSKO-BIAŁA ul. WARSZAWSKA 5 tel. (033) 47 00 229
e-mail: inwestycje.wlasne@bpbpsa.com.pl

MIESZKANIE :
M23

dostępne z kluczem : "A"

III piętro
2 POKOJE
59,5 m²

**BUDYNEK MIESZKALNY WIELOORODZINNY
BIELSKO-BIAŁA ul. PUŁASKIEGO**

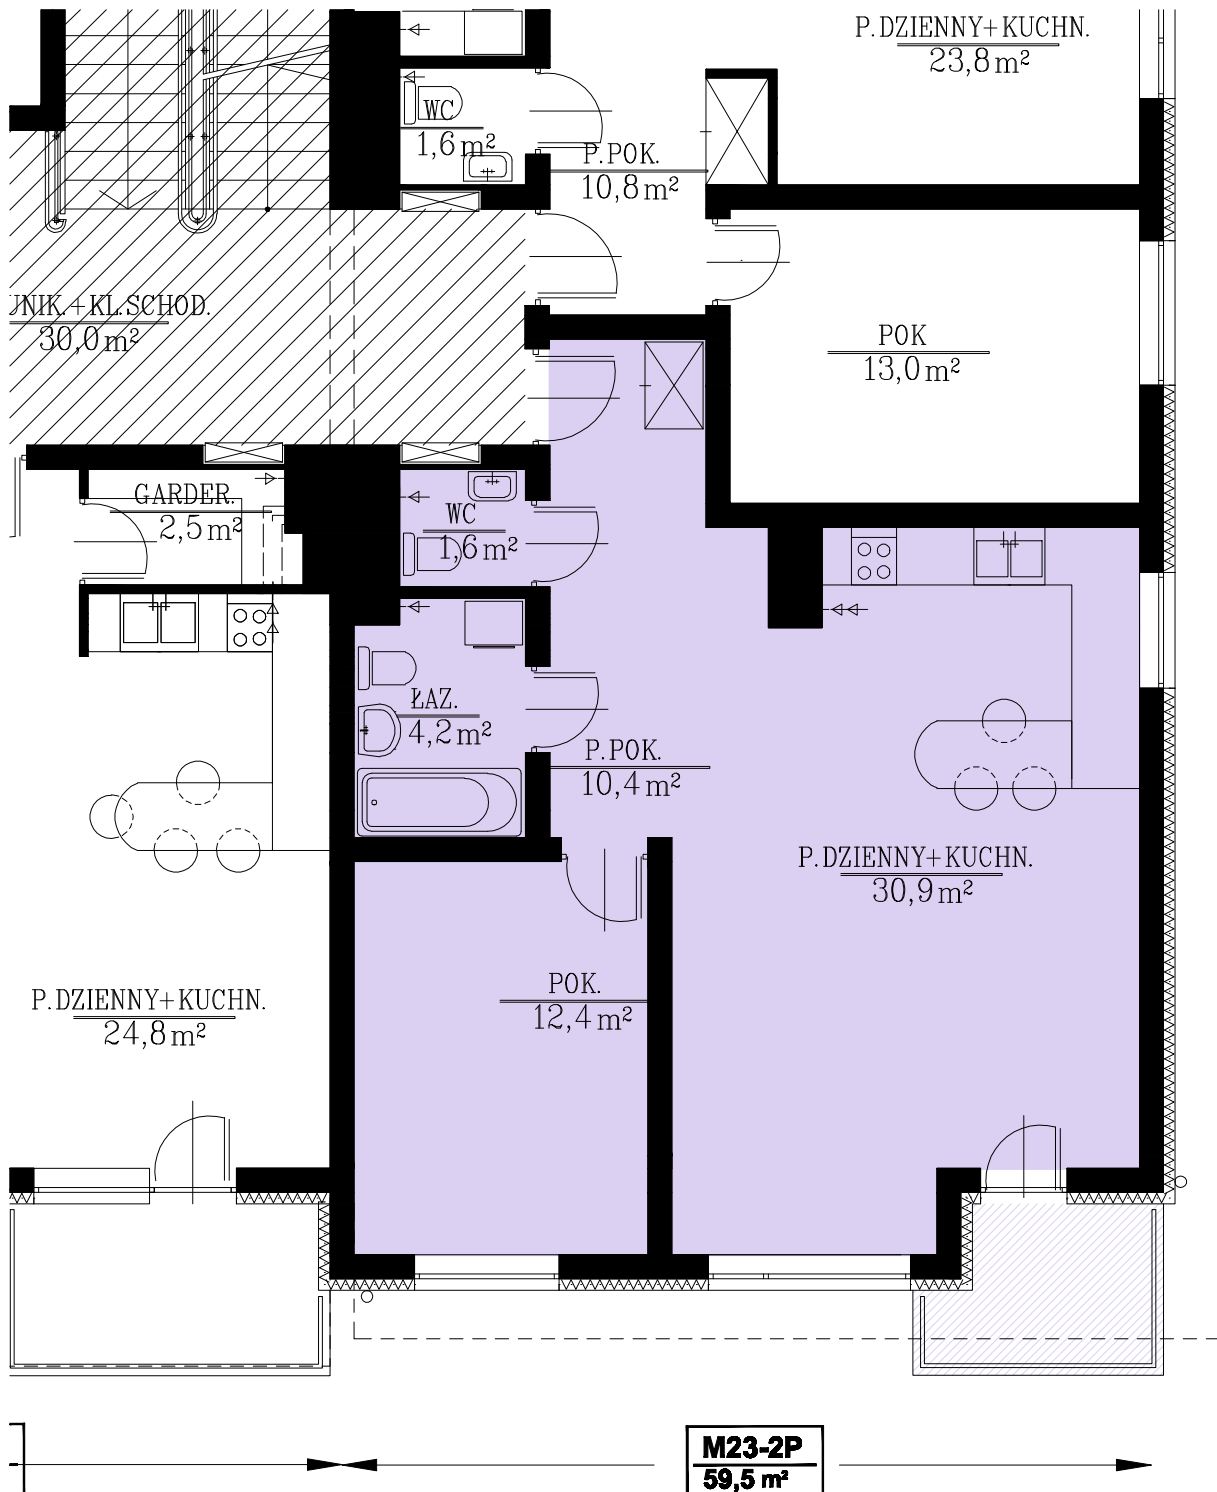

RZUT III PIĘTRA skala 1:100