


INWESTOR :
BIELSKIE PRZEDSIĘBIORSTWO BUDOWNICTWA PRZEMYSŁOWEGO S.A.
43-300 BIELSKO-BIAŁA ul. WARSZAWSKA 5 tel. (033) 47 00 229
e-mail: inwestycje.wlasne@bpbpsa.com.pl

MIESZKANIE :
M24

BUDYNEK MIESZKALNY WIELOORODZINNY
BIELSKO-BIAŁA ul. PUŁASKIEGO

dostępne z klatki: "A"

III piętro
3 POKOJE
64,2 m²

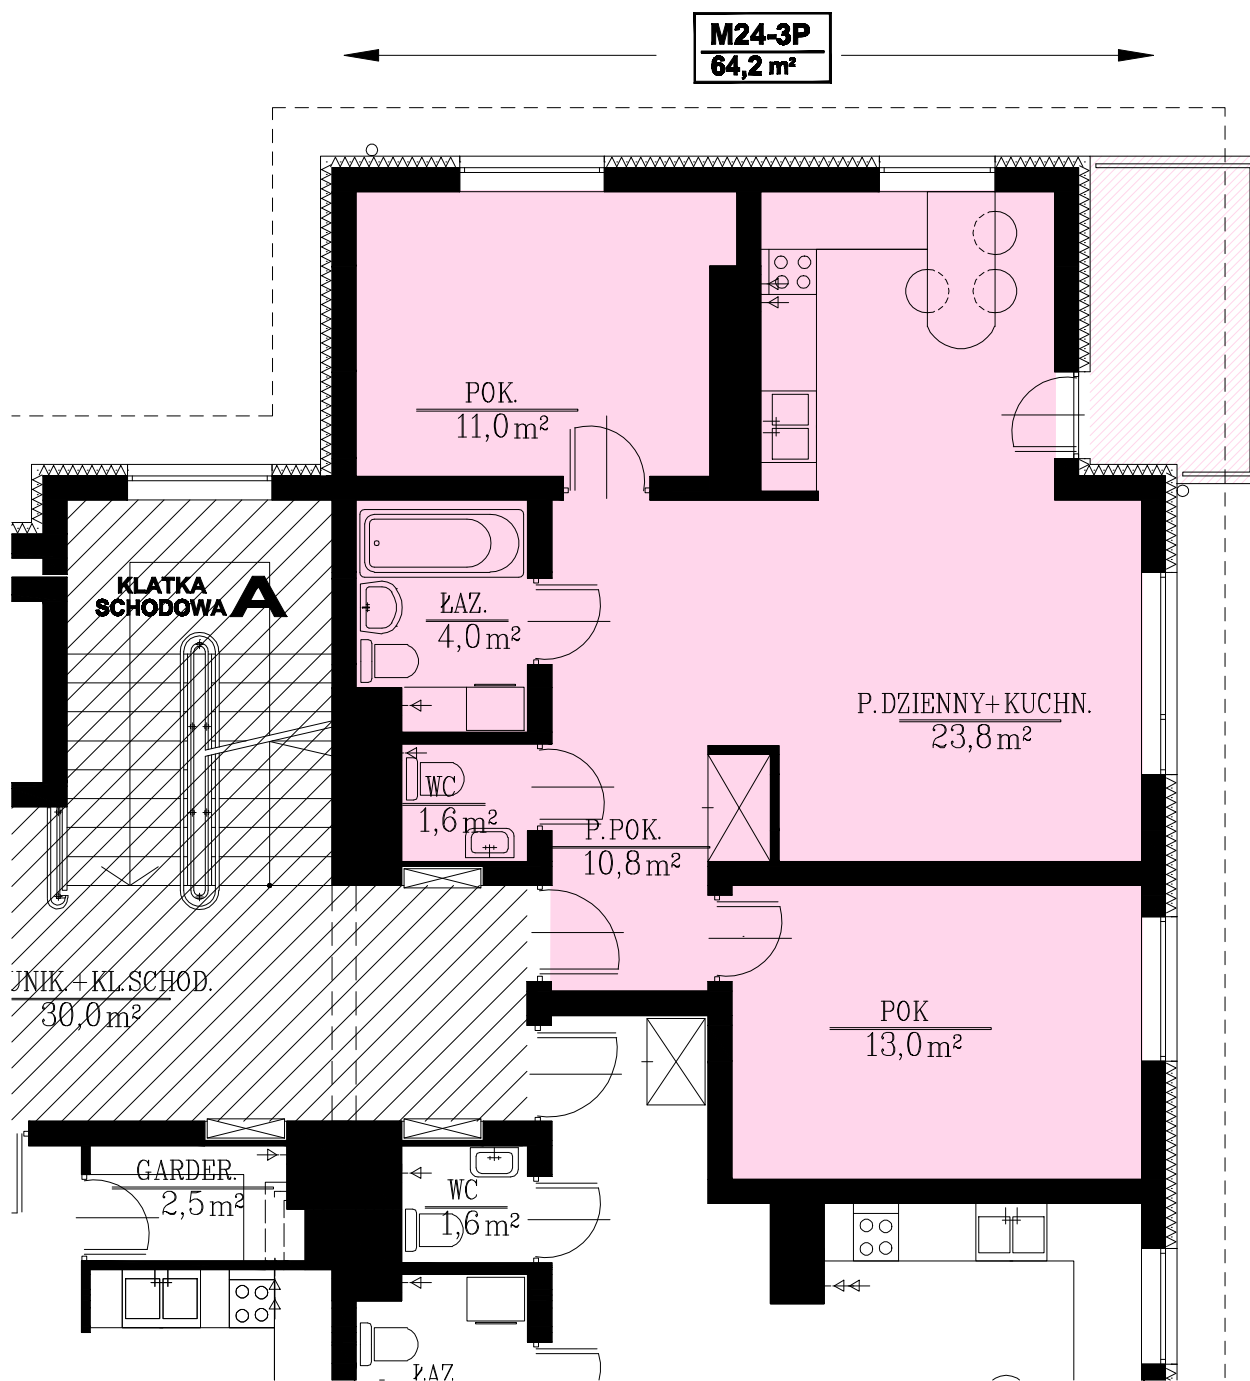

RZUT III PIĘTRA skala 1:100