


INWESTOR :
BIELSKIE PRZEDSIĘBIORSTWO BUDOWNICTWA PRZEMYSŁOWEGO S.A.
43-300 BIELSKO-BIAŁA ul. WARSZAWSKA 5 tel. (033) 47 00 229
e-mail: inwestycje.wlasne@bpbpsa.com.pl

MIESZKANIE :
M8

dostępne z klatki : **"B"**

BUDYNEK MIESZKALNY WIELOORODZINNY
BIELSKO-BIAŁA ul. PUŁASKIEGO

I piętro
2 POKOJE
59,9 m²

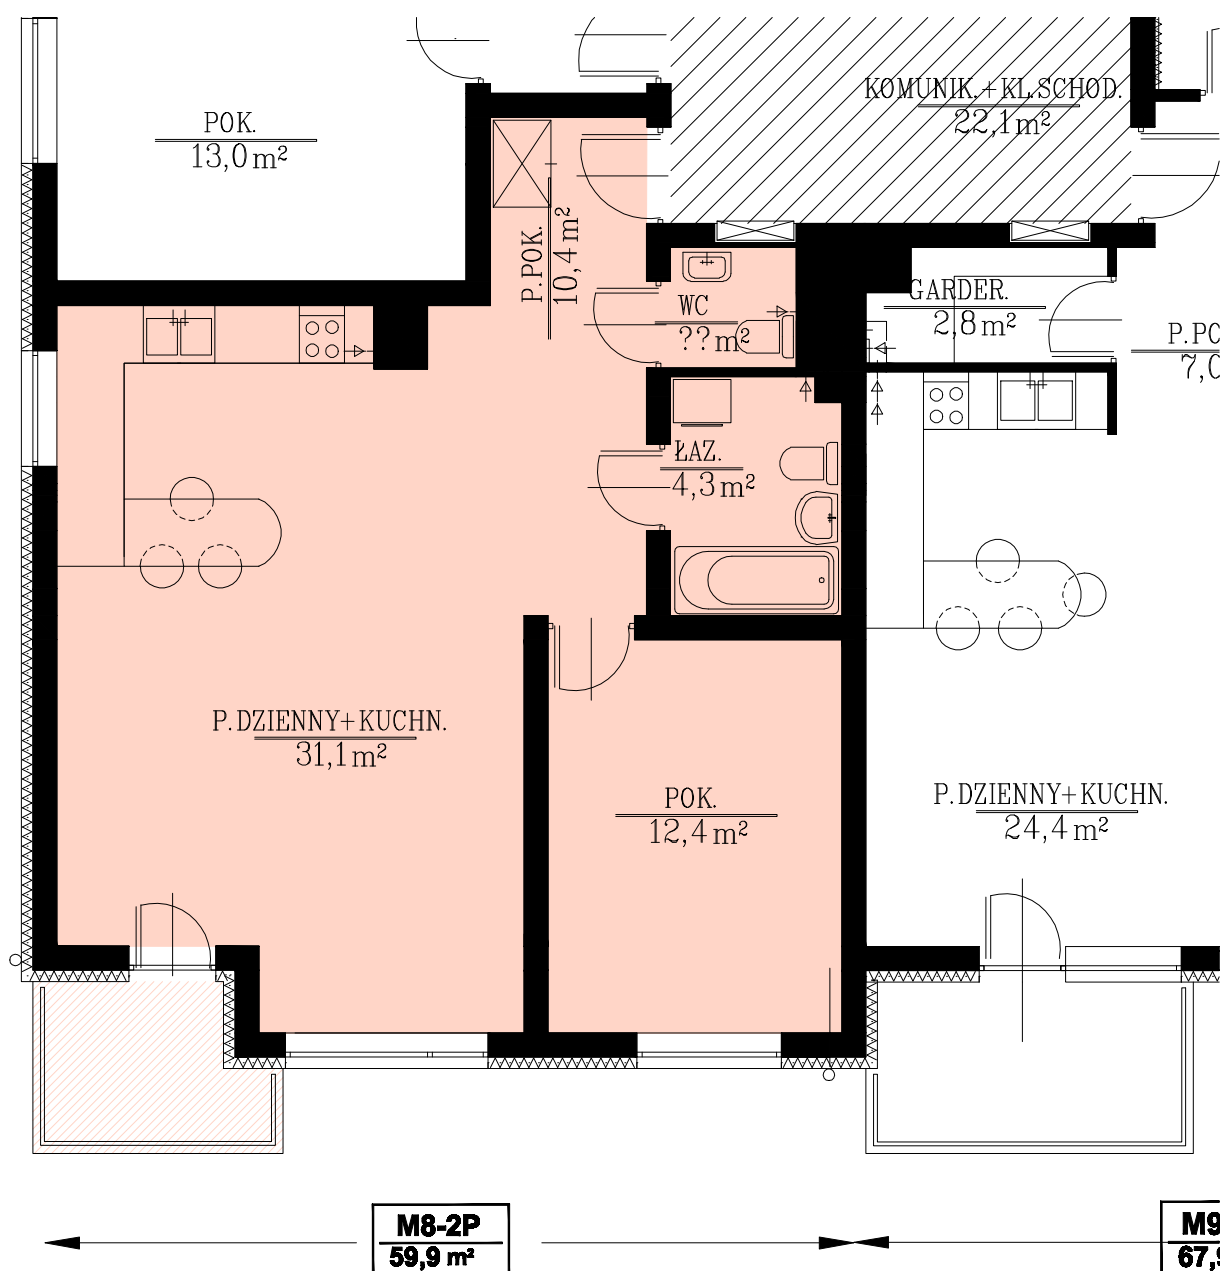

RZUT I PIĘTRA skala 1:100